INTERVENTO DIRETTO CONVENZIONATO
CONCERNENTE L'ATTIVITA' ESTRATTIVA
NELL'AMBITO 1 - MASROLA DEL COMUNE DI BORGHI (F.C.)

Proprietà
ECO.GM- s.r.l.- VIA MEUCCI 5D- 47900 RIMINI

Coordinatore Responsabile del progetto
Dott. Geol. Massimo MASSELLANI
Studio di Geologia Territoriale
via Plangipane n.47 - 44100 Ferrara
tel./fax 0532-765352- cell.3209188434 massellani@libero.it
www.geologiaterritoriale.eu

Aspetti topografici
Geom.Antonio Sgarbato
Studio Ass.Bizzocchi-Sgarbato
Tortiana (RI)

Aspetti agro-forestali
Dott.Forst.Giovanni Grapeggia
Studio Verde s/l-Forlì

PROGETTO PRELIMINARE DEFINITIVO

Elaborato
2/2

Titolo
PROGETTO DI COLTIVAZIONE
SEZIONI DI PROGETTO

SEZIONE N.2

febbraio 2009

Progetto Preliminare - Definitivo

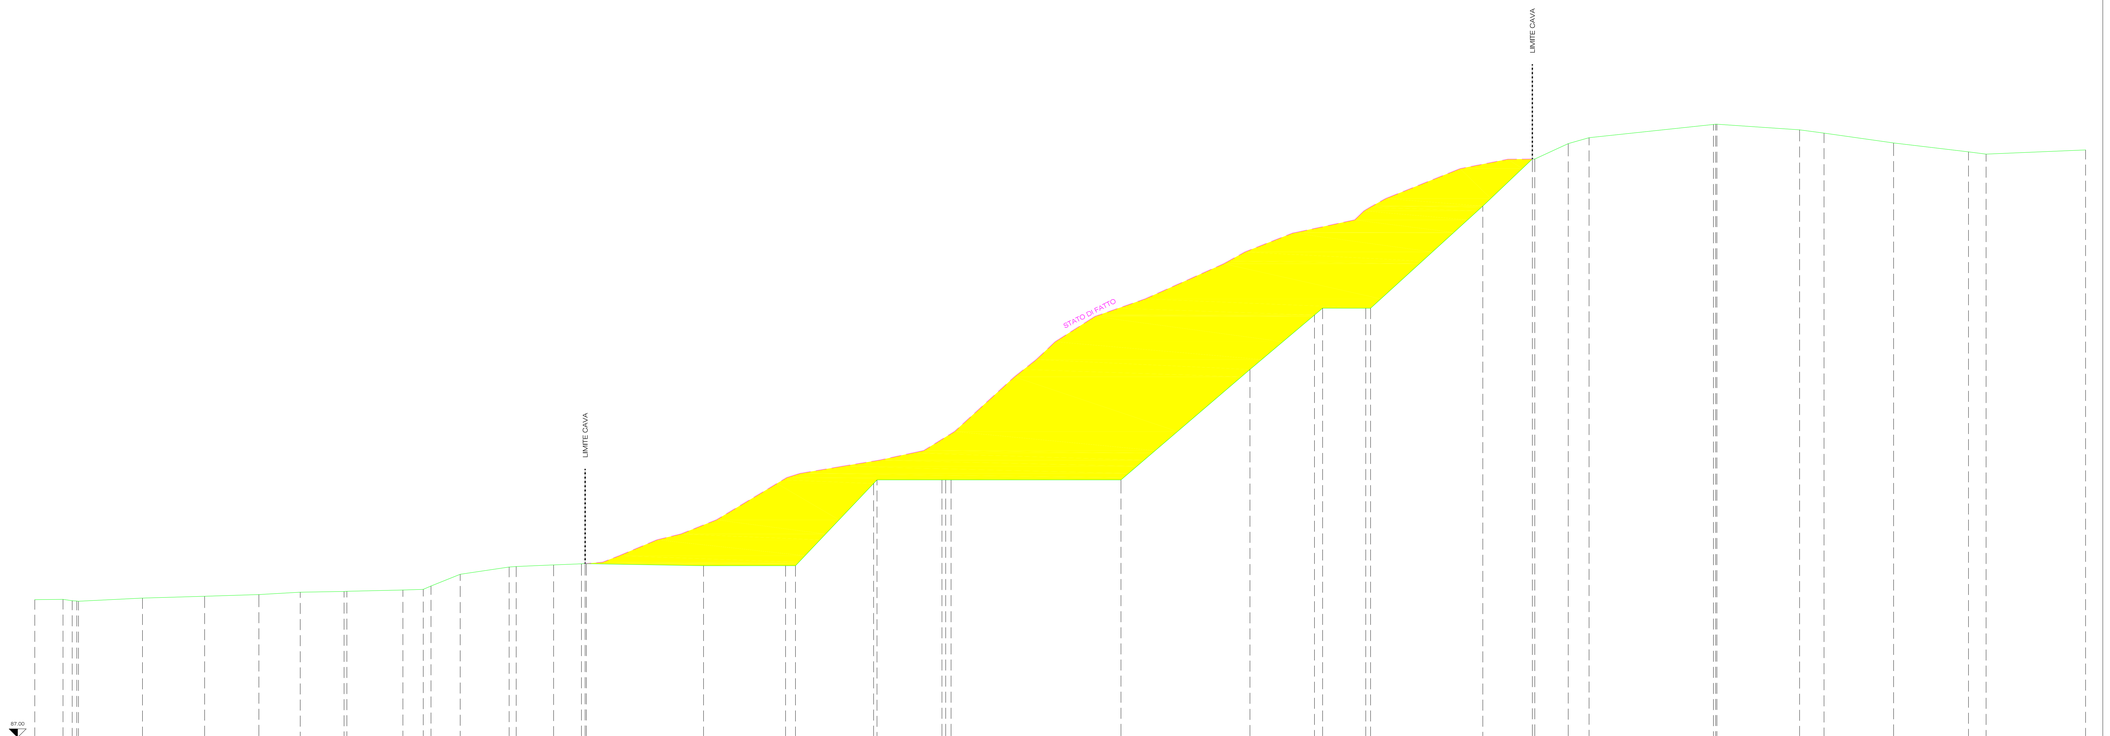

SCALA LUNGHEZZE 1 : 200
SCALA ALTEZZE 1 : 200