

**INTERVENTO DIRETTO CONVENZIONATO  
CONCERNENTE L'ATTIVITA' ESTRATTIVA  
NELL'AMBITO 1 - MASROLA DEL COMUNE DI BORGHI ( F.C.)**

Proprietà ECO.GM- s.r.l.- VIA MEUCCI 5D- 47900 RIMINI


Coordinatore Responsabile del progetto  
**Dott. Geol. Massimo MASSELLANI**  
Studio di Geologia Territoriale  
via Piangione n.47 - 44100 Ferrara  
tel./fax 0532-765352 - cell.3209188434 massellani@tiberi.it  
www.geologiaterritoriale.eu

Aspetti topografici  
Geom. Antonio Sgarbato  
Studio Ass. Sizzocchi-Sgarbato  
Toriana (RI)

Aspetti agro-forestali  
Dott. Forlì Giovanni Grapeggia  
Studio Verde srl-Forti

**PROGETTO PRELIMINARE DEFINITIVO**

Elaborato	Titolo	SEZIONE N.3
<b>2/3</b>	<b>PROGETTO DI COLTIVAZIONE SEZIONI DI PROGETTO</b>	febbraio 2009
		Progetto Preliminare - Definitivo

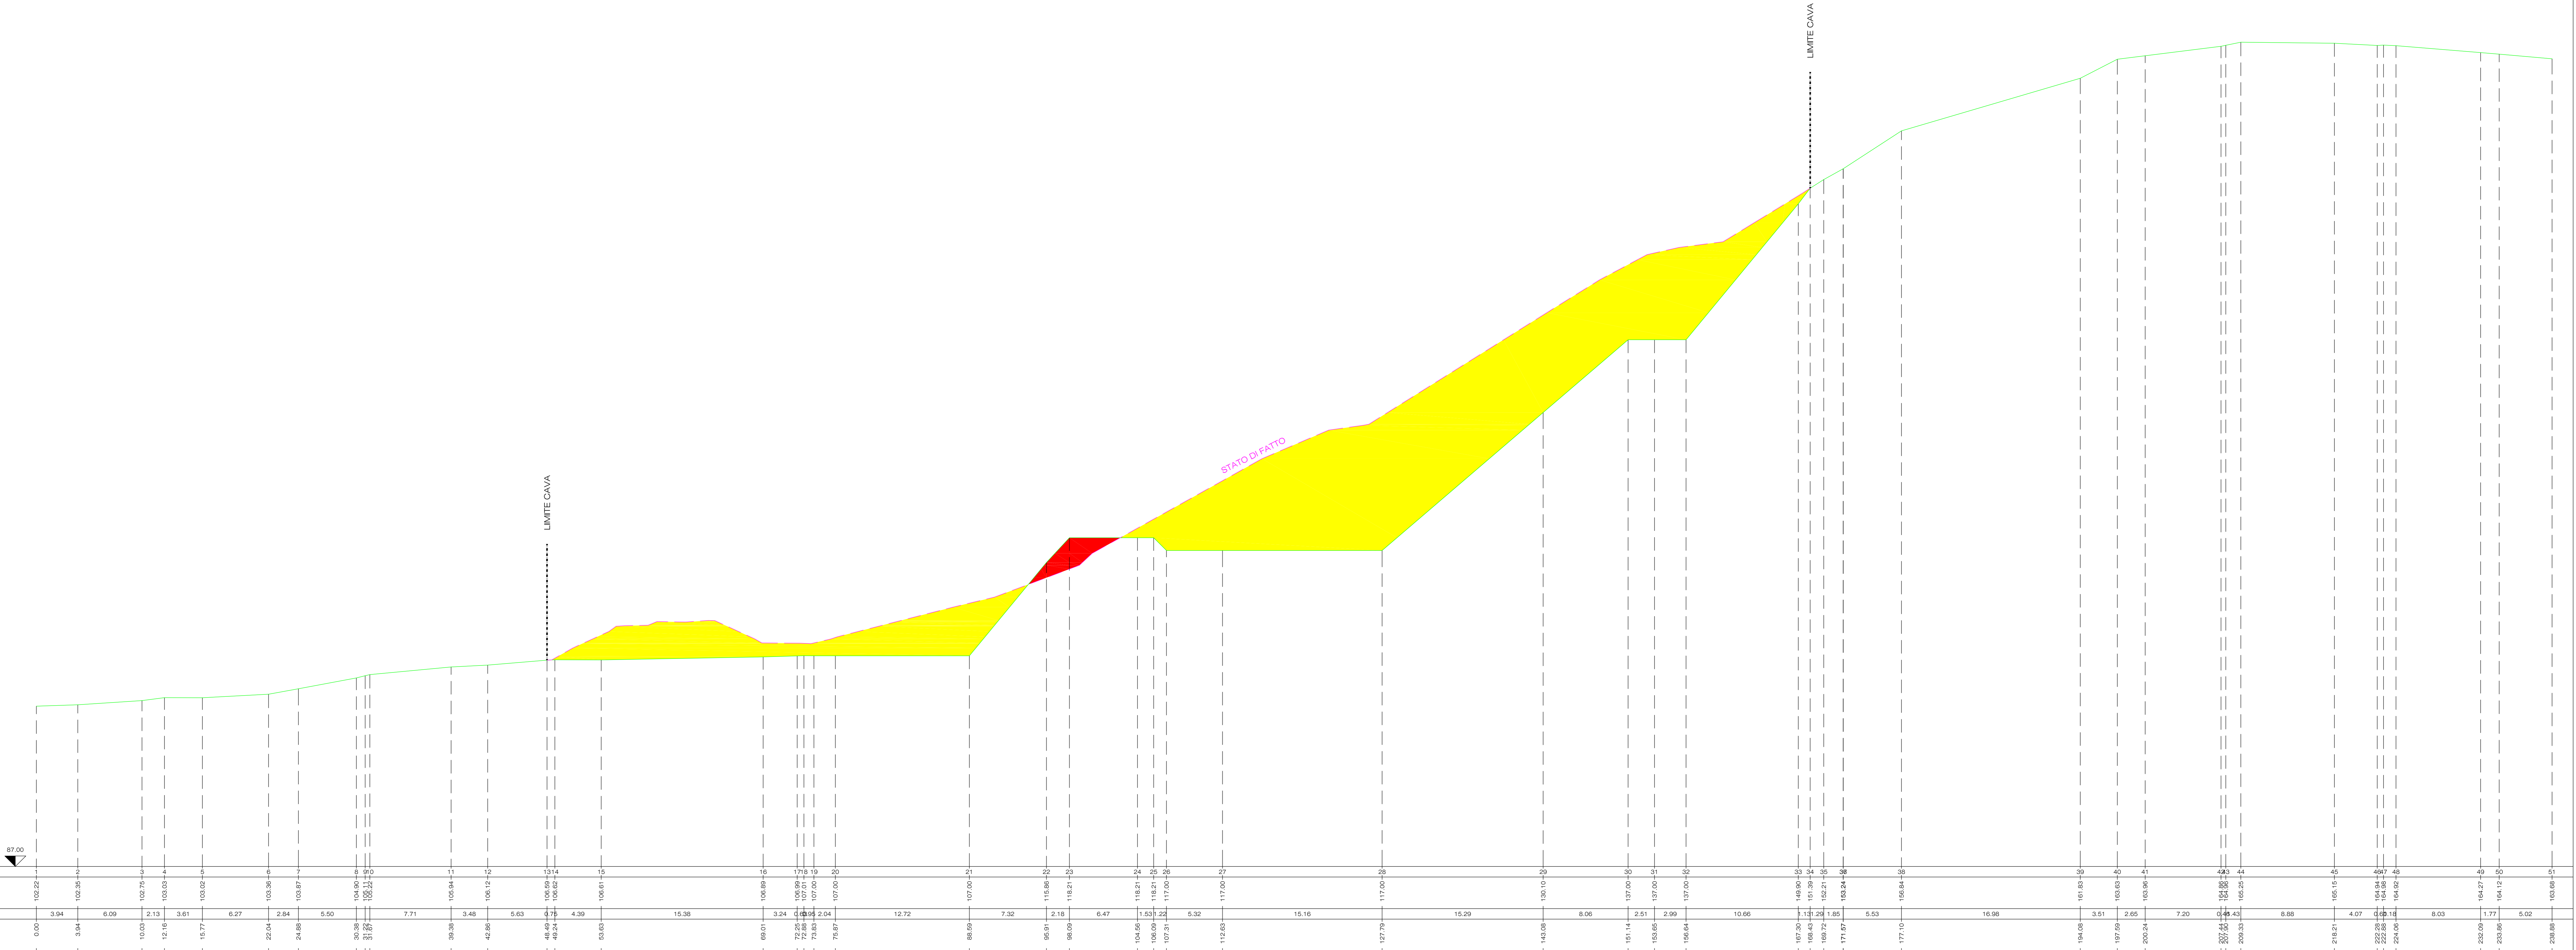

SCALA LUNGHEZZE 1 : 200  
SCALA ALTEZZE 1 : 200