

**INTERVENTO DIRETTO CONVENZIONATO
CONCERNENTE L'ATTIVITA' ESTRATTIVA
NELL'AMBITO 1 - MASROLA DEL COMUNE DI BORGHI (F.C.)**


Proprietà ECO.GM- s.r.l.- VIA MEUCCI 5D- 47900 RIMINI

Coordinatore Responsabile del progetto
Dot. Geol. Massimo MASSELLANI
Studio di Geologia Territoriale
via Piangipane n.47 - 44100 Ferrara
tel./fax 0532-765352- cell.3209168424 massellani@libero.it
www.geologia territorialiabo.eu

Aspetti topografici
Geom. Antonio Sgarbato
Studio Ass. Bizzocchi-Sgarbato
Torlana (RI)
Aspetti agro-forestali
Dot. Forst. Giovanni Grapeglia
Studio Verde srl-Forti

PROGETTO PRELIMINARE DEFINITIVO

Elaborato	Titolo	SEZIONE N.1
2/1	PROGETTO DI COLTIVAZIONE SEZIONI DI PROGETTO	febbraio 2009
		Progetto Preliminare - Definitivo

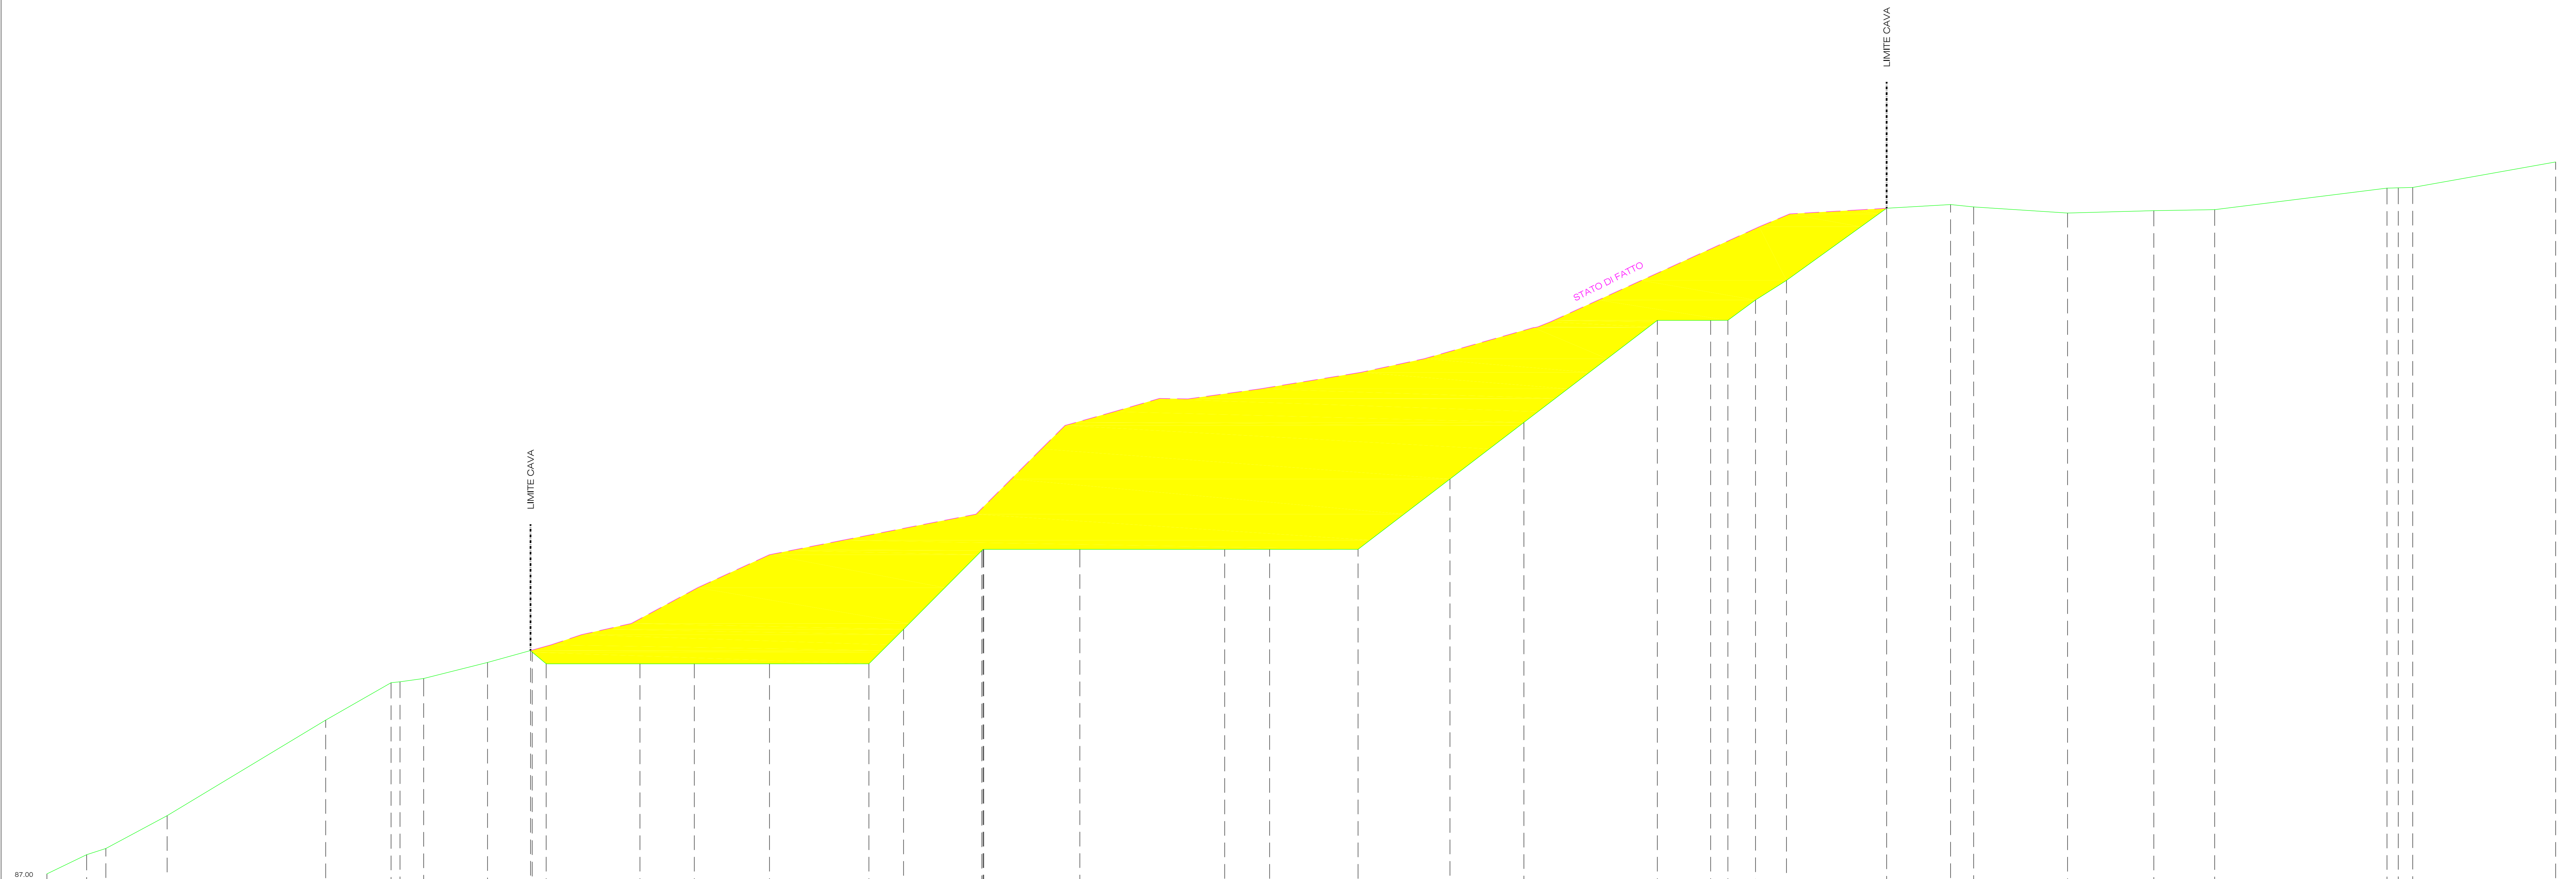

SCALA LUNGHEZZE 1 : 200
SCALA ALTEZZE 1 : 200

Punti battuti	0	1	2	3	4	5	6	7	8	9	10	11	12	13	14	15	16	17	18	19	20	21	22	23	24	25	26	27	28	29	30	31	32	33	34	35	36	37	38	39	40	41																					
Quote	88,65	90,33	90,87	93,73	102,09	100,35	100,43	100,72	107,12	108,20	107,00	107,00	107,00	107,00	107,00	107,00	110,01	111,00	111,00	111,00	117,00	117,00	117,00	117,00	117,00	123,14	128,08	137,00	137,00	137,00	138,78	140,49	140,73	147,11	148,91	148,37	148,37	148,37	148,37	148,55	148,57	148,61	150,83																				
Distanze parziali	0,00	3,47	1,66	5,35	13,86	5,71	0,78	2,07	5,57	3,76	1,22	8,19	51,81	4,75	58,06	6,57	63,13	8,09	71,82	3,02	74,84	6,84	81,68	8,39	90,24	12,66	102,90	3,93	106,83	7,72	114,55	8,03	122,58	6,46	129,04	11,66	140,70	4,65	145,35	1,51	146,86	2,41	149,27	2,71	151,98	6,75	158,73	5,58	164,31	2,02	166,33	8,21	174,54	7,53	182,07	5,32	187,39	15,05	202,43	0,99	203,42	12,49	215,91
Distanze progressive	0,00	3,47	5,15	10,50	24,36	30,07	30,85	32,92	38,49	42,25	43,62	51,81	56,56	63,13	71,82	74,84	81,68	90,24	102,90	106,83	114,55	122,58	129,04	140,70	145,35	146,86	149,27	151,98	158,73	164,31	166,33	174,54	182,07	187,39	202,43	203,42	215,91																										