

**INTERVENTO DIRETTO CONVENZIONATO
CONCERNENTE L'ATTIVITA' ESTRATTIVA
NELL'AMBITO 1 - MASROLA DEL COMUNE DI BORGHI (F.C.)**

Proprietà ECO.GM- s.r.l.- VIA MEUCCI 5D- 47900 RIMINI

Coordinatore Responsabile del progetto
Dott. Geol. Massimo MASSELLANI
Studio di Geologia Territoriale
Torreana (RN)
Via Piangione n.47 - 44100 Ferrara
tel./fax 0532-765352- cell.3209188434 massellani@libero.it
www.geologiaterritoriale.eu


Aspetti topografici
Geom. Antonio Sgarbato
Studio Ass. Bizzocchi-Sgarbato
Torreana (RN)
Aspetti agro-forestali
Dott. Forst. Giovanni Grapeggia
Studio Verde srl-Forti

PROGETTO PRELIMINARE DEFINITIVO

Elaborato	Titolo	SEZIONE N.2
3/2	PROGETTO DI SISTEMAZIONE FINALE SEZIONI DI PROGETTO	febbraio 2009
Progetto Preliminare - Definitivo		



SCALA LUNGHEZZE 1 : 200
SCALA ALTEZZE 1 : 200

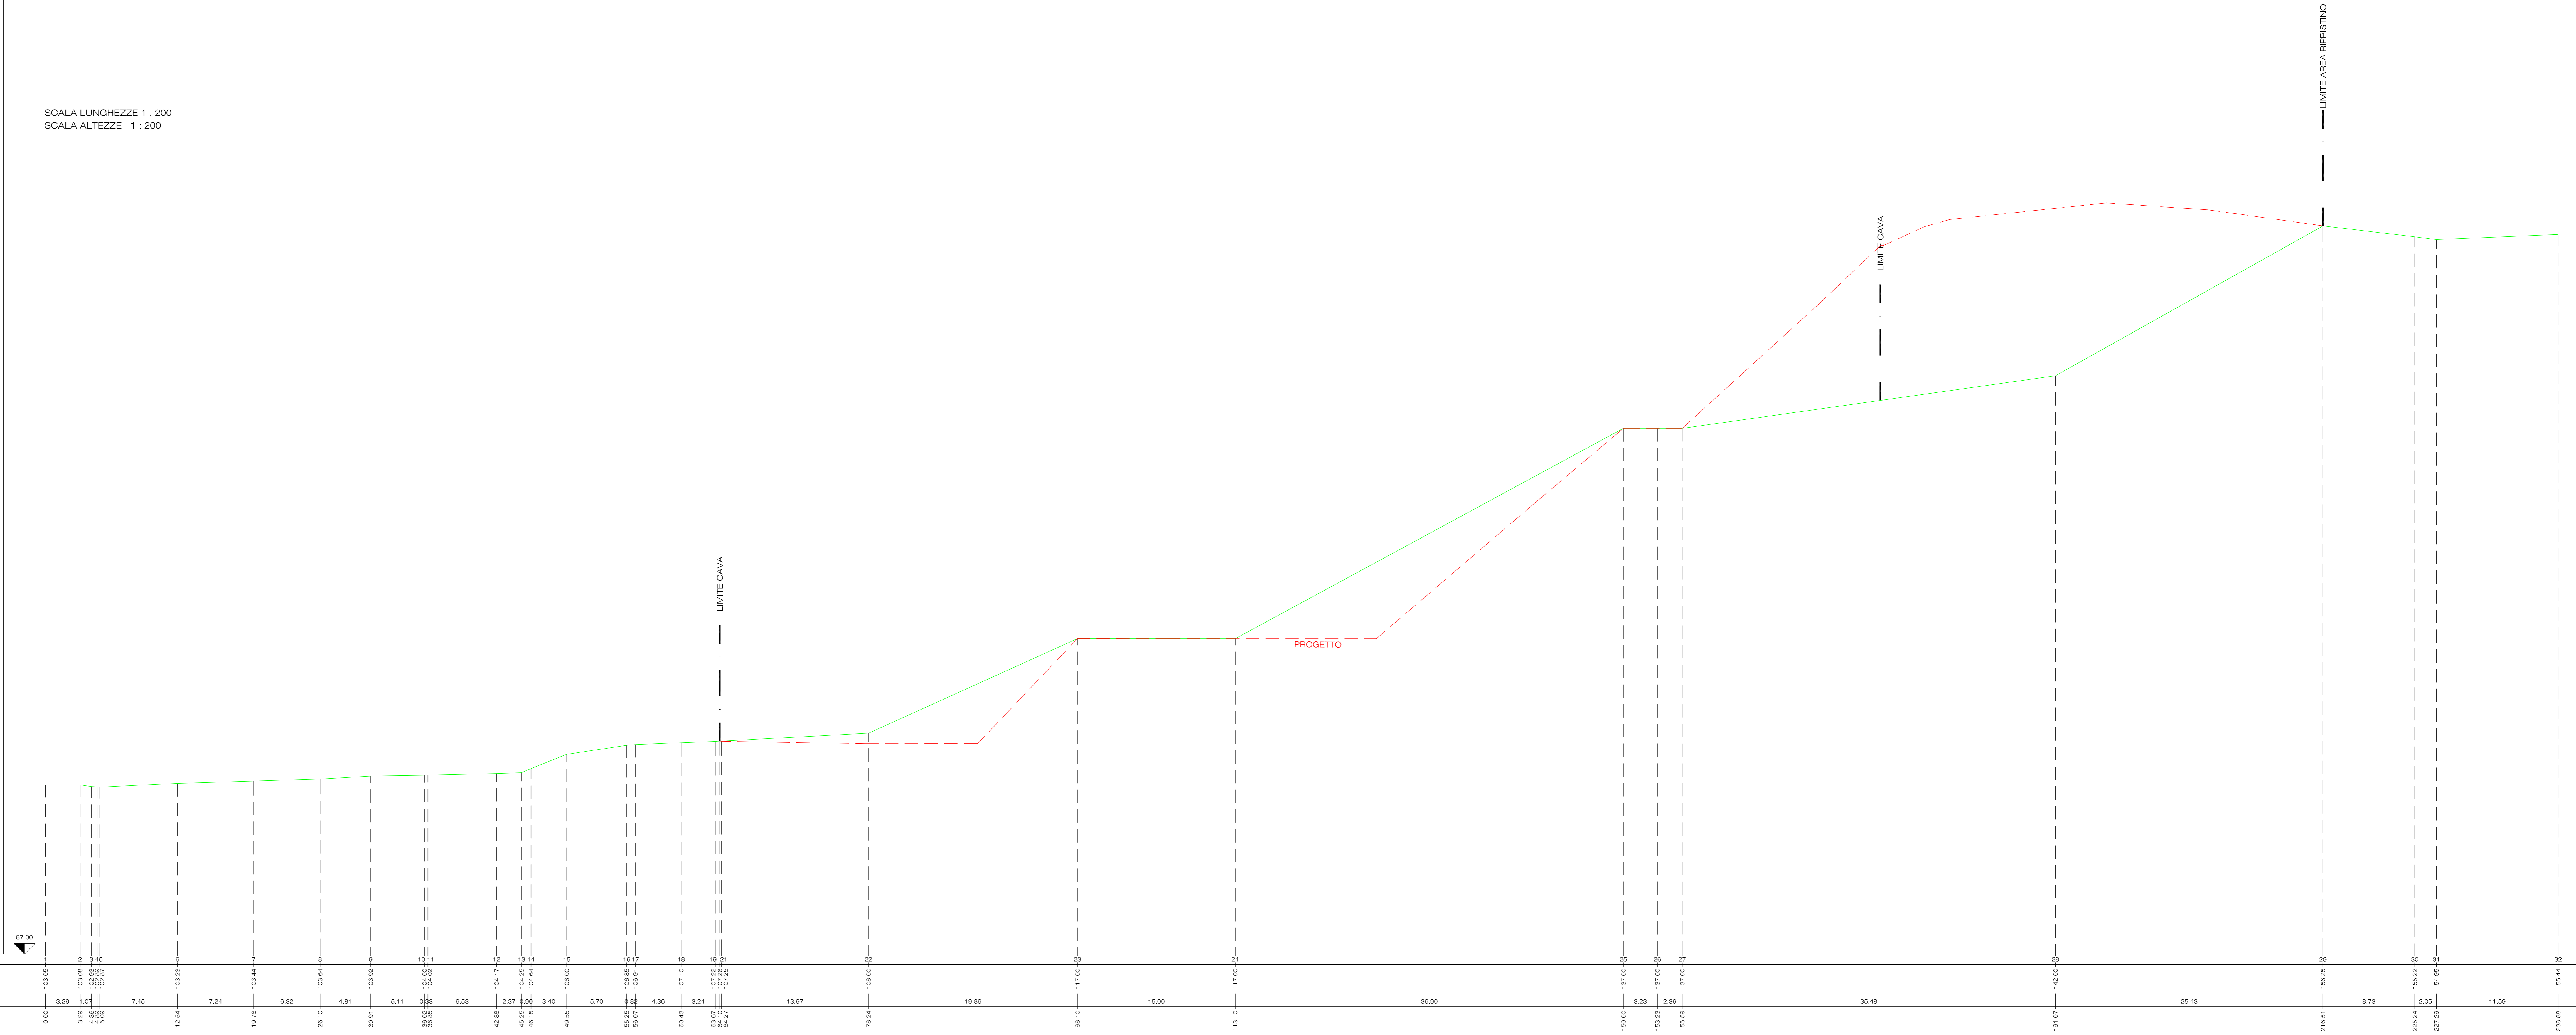

Punti battuti	1	2	3	4	5	6	7	8	9	10	11	12	13	14	15	16	17	18	19	20	21	22	23	24	25	26	27	28	29	30	31	32
